

**UCHWAŁA NR
RADY GMINY SIERAKOWICE**

z dnia 19 listopada 2024 r.

w sprawie wskazania wstępnej lokalizacji nowego przystanku dla autobusowej komunikacji publicznej na drogach gminnych Gminy Sierakowice

Na podstawie art. 18 ust. 2 pkt 15 ustawy z dnia 8 marca 1990r. o samorządzie gminnym (tekst jednolity Dz. U. 2024 poz.1465 ze zm.) oraz art. 20f pkt 1 ustawy z dnia 21 marca 1985r. o drogach publicznych (tekst jednolity Dz. U. z 2024 poz. 320)

Rada Gminy Sierakowice uchwala, co następuje:

§ 1. Dla zaspokajania potrzeb mieszkańców Gminy wskazuje się wstępną lokalizację nowych przystanków komunikacyjnych:


1. Ciechomie. Centrum – lokalizacja: dz. o nr ew. gruntu 227, 230/1 obręb Kamienica Królewska;
2. Janowo. Kapliczka – lokalizacja: dz. o nr ew. gruntu 447/6 obręb Sierakowska Huta;
3. Janowo. Osiedle – lokalizacja: dz. o nr ew. gruntu 447/6 obręb Sierakowska Huta;
4. Janowo. Wybudowanie – lokalizacja: dz. o nr ew. gruntu 145 obręb Sierakowska Huta.

§ 2. Wstępne miejsca lokalizacji nowych przystanków komunikacyjnych oznaczono w załącznikach graficznych do niniejszej uchwały.

§ 3. Uchwała podlega przekazaniu do Zarządcy Drogi, celem uwzględnienia przy ustaleniu ostatecznej lokalizacji przystanku.

§ 4. Wykonanie uchwały powierza się Wójtowi Gminy Sierakowice.

§ 5. Uchwała wchodzi w życie z dniem podjęcia.

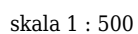

m

Załącznik graficzny Nr 1 do uchwały Nr



10A

230/2

230/1



233/2



227

233/3


9


9

g

10


m

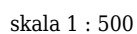

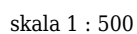



skala 1 : 500

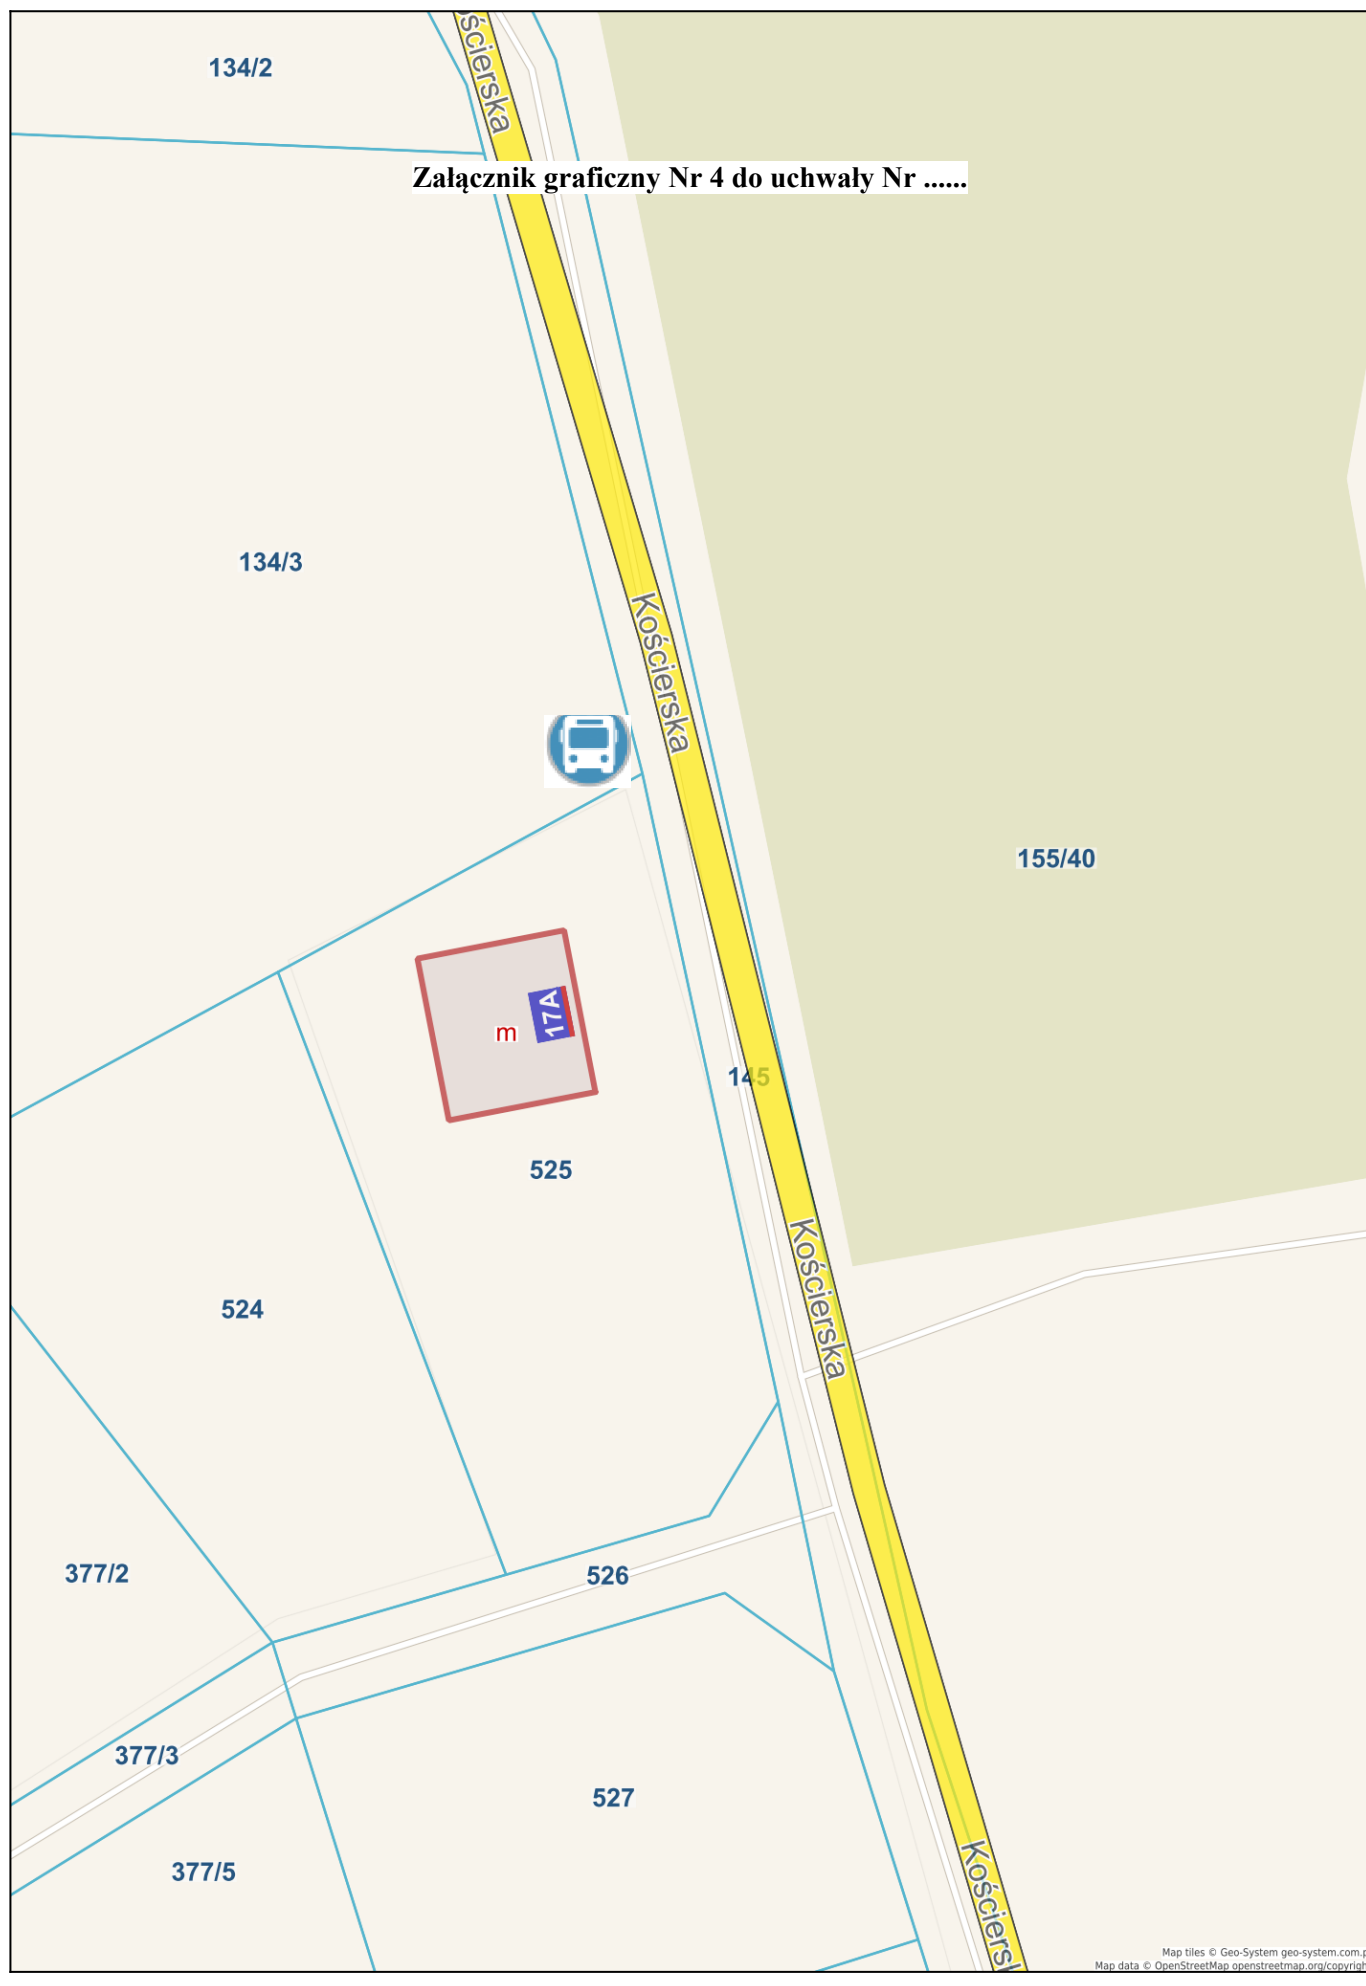

Uzasadnienie

W oparciu o art. 20f pkt 1 ustawy z dnia 21 marca 1985r. o drogach publicznych (t.j. Dz. U. z 2024 poz. 320.) Rada Gminy Sierakowice dla zaspokajania potrzeb mieszkańców wskazuje wstępne miejsca lokalizacji nowych przystanków komunikacyjnych w formie uchwały. Zarządca drogi jest obowiązany uwzględnić wskazane lokalizacje. O ostatecznej lokalizacji przystanków decyduje zarządca drogi, uwzględniając charakter drogi oraz warunki bezpieczeństwa ruchu drogowego. Wstępne miejsca lokalizacji nowych przystanków skrócą dystans do miejsc zamieszkania i wpłyną na poprawę bezpieczeństwa w ruchu drogowym.

Zgodnie z art.3 ust.2 pkt 12 ustawy z dnia 13 września 1996r. (t.j. Dz. U. z 2024r. poz. 399) o utrzymaniu czystości i porządku w gminach, gminy utrzymują czystość i porządek na przystankach komunikacyjnych, których właścicielem lub zarządzającym jest gmina oraz które są położone na jej obszarze przy drogach publicznych bez względu na kategorię tych dróg. W związku z powyższym ewentualne wyznaczenie nowych przystanków komunikacyjnych przez zarządcę drogi będzie wiązało się ze zwiększeniem wydatków, które poniesie Gmina na utrzymanie czystości i porządku na przystankach komunikacyjnych.